



STADT RENNINGEN LP 2030 Wasserpotenzial

Eignung

Oberflächengewässer
Bestand Planung

- Fließgewässer (Bachlauf, Graben)
- Stillegewässer
- Quelle

Hochwasserrückhaltung

- Überschwemmungsgebiet (§76 WHG) fachtechnisch abgegrenzt vorläufige HQ 100 Hochwassergefahrenkarte (Planüberprüfung 2014)
- Regenrückhaltung
- Regenüberlaufbecken
- Wald

Grundwasser


- Wasserschutzgebiet (§ 19 WHG fachtechnisch abgegrenzt (Zone I: Fassungsgebiet, II: engere Schutzzone, III: weitere Schutzzone)
- Quellenschutzgebiet (Mineralwasser) Zone III

Schutzfunktion der Grundwasserüberdeckung
(Quelle: VRRRL)

- gering
- mittel
- hoch

Schutzgebiete
Bestand Planung

- Gebiet für Forstwirtschaft und Waldfunktionen (nachrichtliche Übernahme aus Regionalplan 2010)
- Gebiet zur Sicherung von Wasservorkommen (nachrichtliche Übernahme aus Regionalplan 2010)

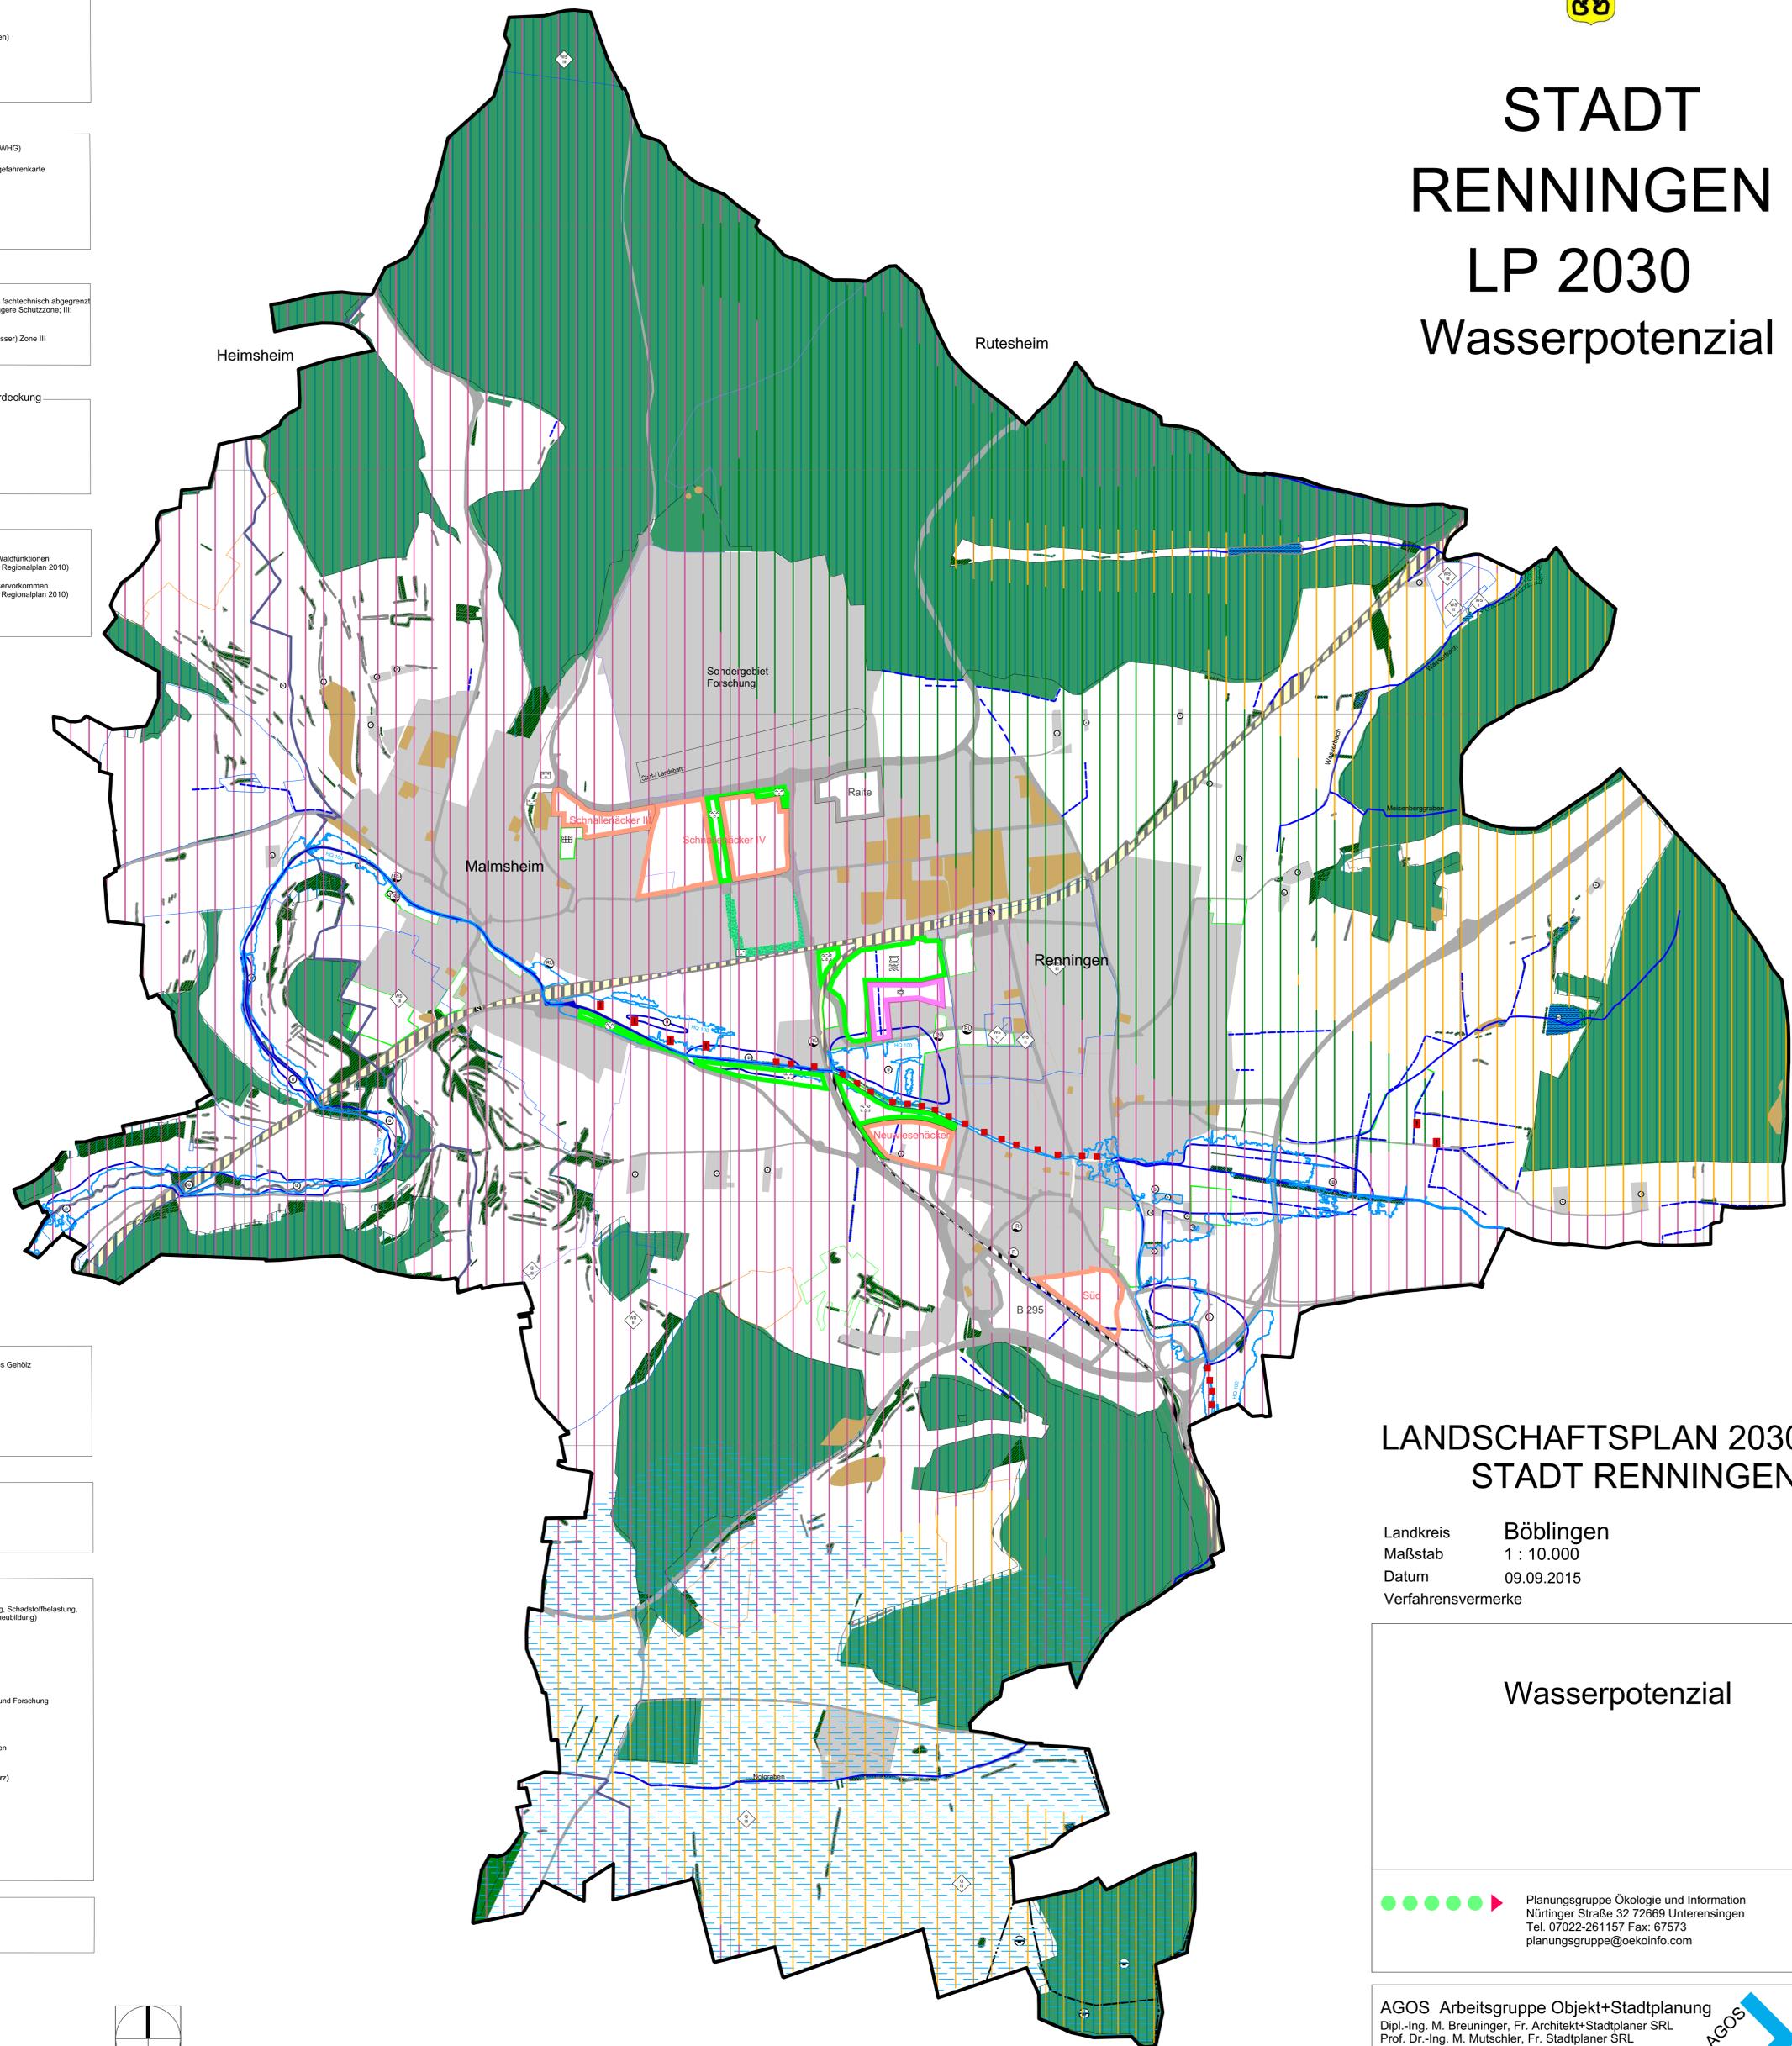

Vegetationsstrukturen

- Galeriegehölz, bachbegleitendes Gehölz
- Gebüsch feuchter Standorte
- Feldgehölz
- Wald

Flächen für Aufschüttungen, Abgrabungen

- Flächen für Aufschüttungen
- Flächen für Abgrabungen

Beeinträchtigung / Gefährdung
Bestand Planung

- Siedlung (Flächenversiegelung, Schadstoffbelastung, eingeschränkte Grundwasserneubildung)
- Wohnbebauung
- Planung Gewerbe
- Fläche für den Gemeinbedarf
- Sonderfläche für Entwicklung und Forschung
- Altlasten
- fehlender Gewässerrandstreifen
- Bachverbau (Sohlenbauwerk / Regelungsbauwerk inkl. Absturz)
- Standortfremde Gehölze

Flächen für Verkehr

- Straßen
- Bahn

Weitere Darstellungen

- Grenze der Gemarkung

LANDSCHAFTSPLAN 2030 STADT RENNINGEN

Landkreis Böblingen
Maßstab 1 : 10.000
Datum 09.09.2015
Verfahrensvermerke

Wasserpotenzial

Planungsgruppe Ökologie und Information
Nürtinger Straße 32 72669 Unterensingen
Tel. 07022-261157 Fax: 67573
planungsgruppe@oekoinfo.com

AGOS Arbeitsgruppe Objekt+Stadtplanung
Dipl.-Ing. M. Breuning, Fr. Architekt+Stadtplaner SRL
Prof. Dr.-Ing. M. Mutschler, Fr. Stadtplaner SRL
Rebhalde 37, 70191 Stuttgart, Tel. 0711-257 87 17
H.-Küderli-Str. 55, 71332 Waiblingen, Tel. 07151-52038

