


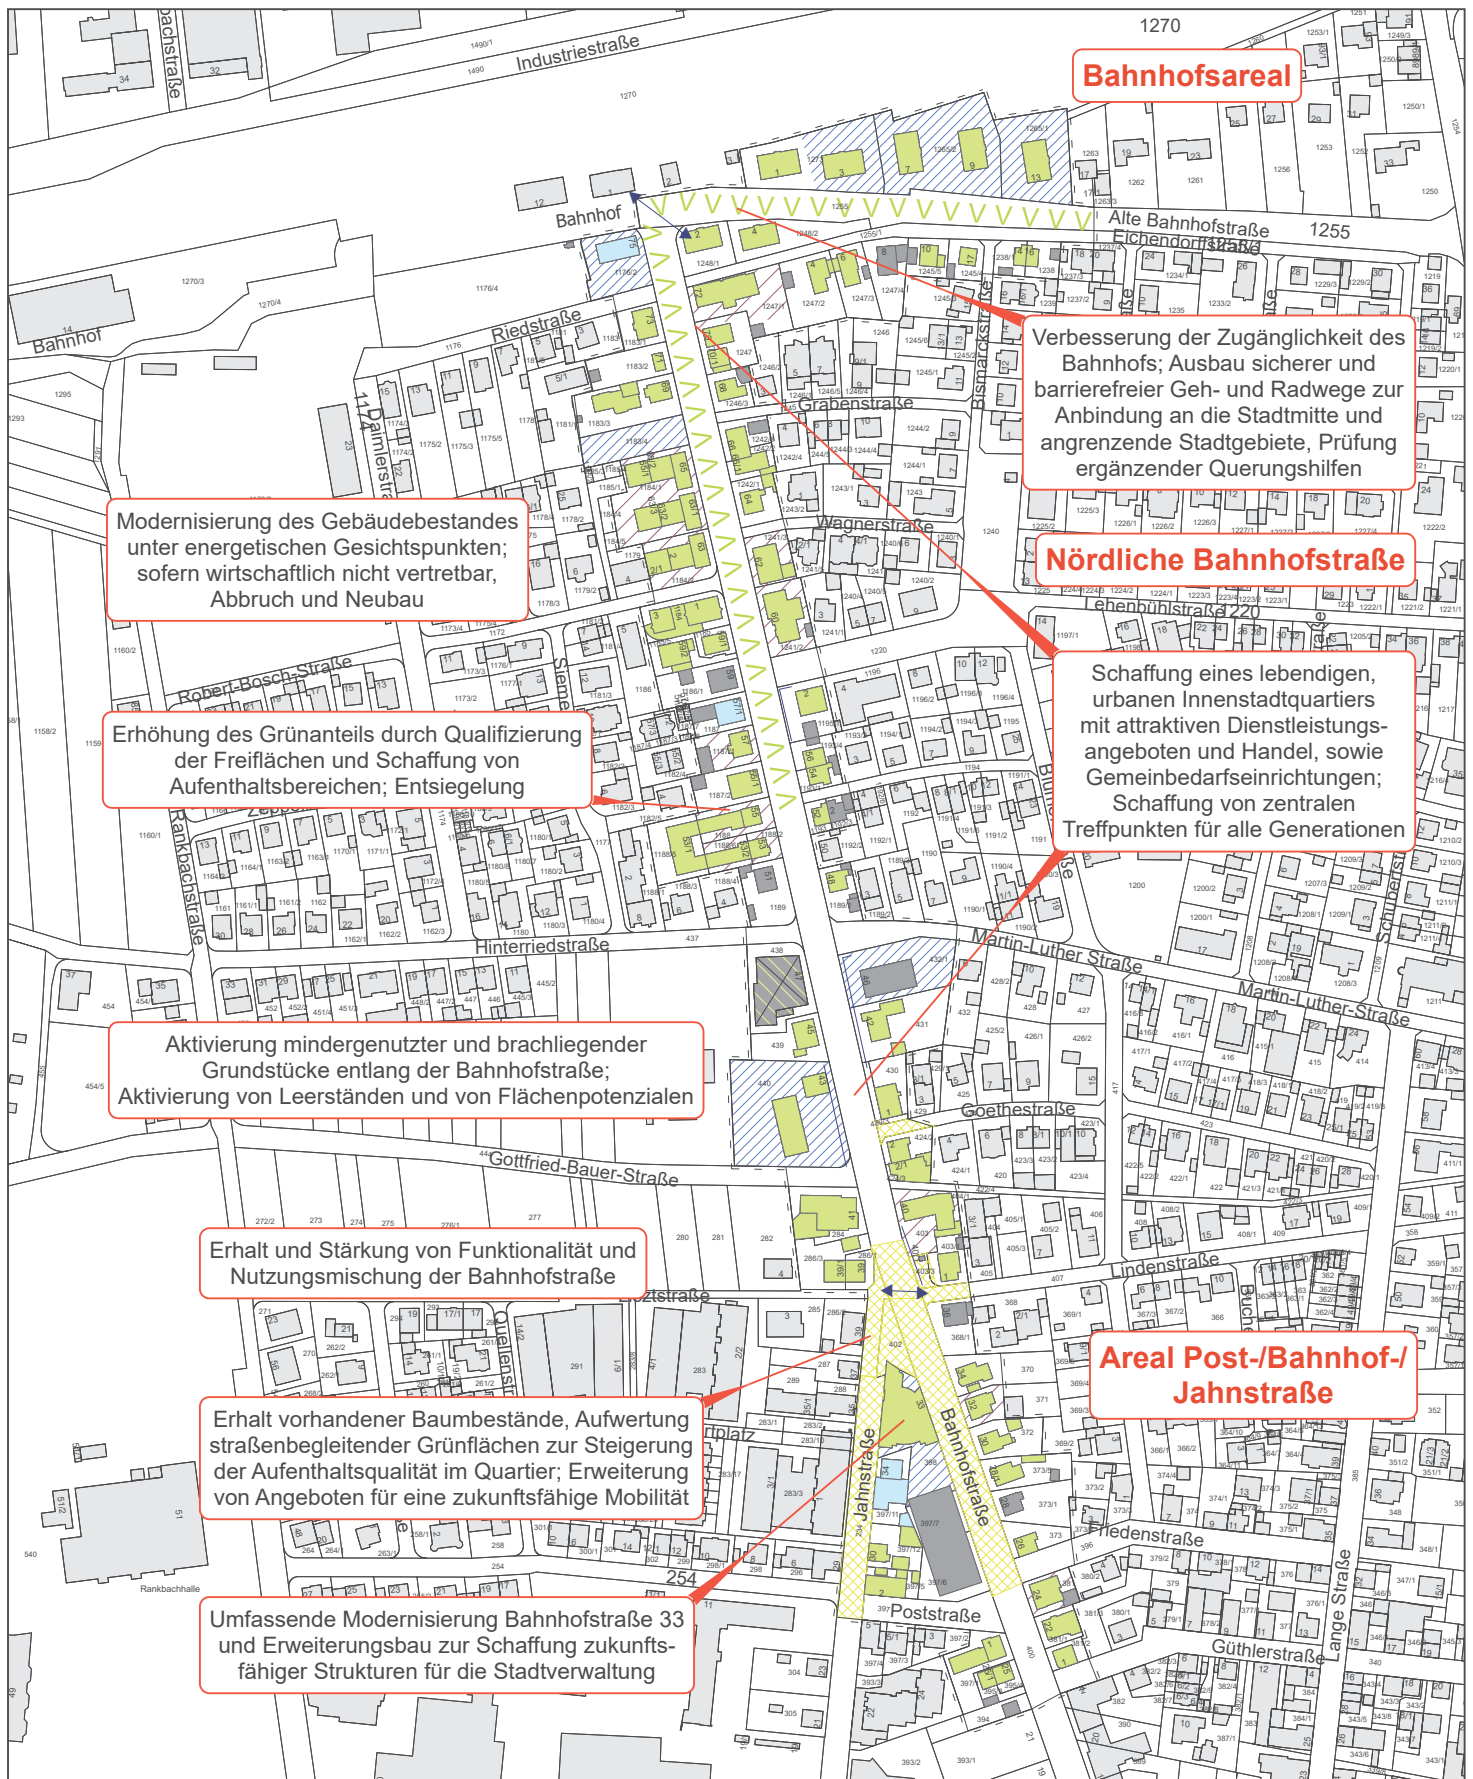

Stadt Renningen

Sanierungsgebiet "Bahnhof / nördliche Bahnhofstraße"

Fortschreibung gebietsbezogenes integriertes städtebauliches Entwicklungskonzept

- Gebietsabgrenzung (ca. 6,8 ha)
- Bauliche und energetische Gebäudemodernisierung
- Umfassende Gebäudemodernisierung, ggf. Abbruch und Neubau
- Ausbau und Neugestaltung des öffentl. Raums; Begrünung, Entsiegelung
- Umnutzung/Nutzungsintensivierung

- Gestaltung privater Grundstücksbereich
- Grunderwerb Stadt und Abbruch
- Schaffung einer Raumkante
- Verbesserung der Wohn- und Wohnumfeldqualität durch Reduzierung von Lärm- und Abgasemissionen; Abbau von Barrieren
- Aufwertung Wegeverbindung
- Herstellung einer Beziehung/Wegeverbindung

